



# PIANO TERRA SEDE CENTRALE

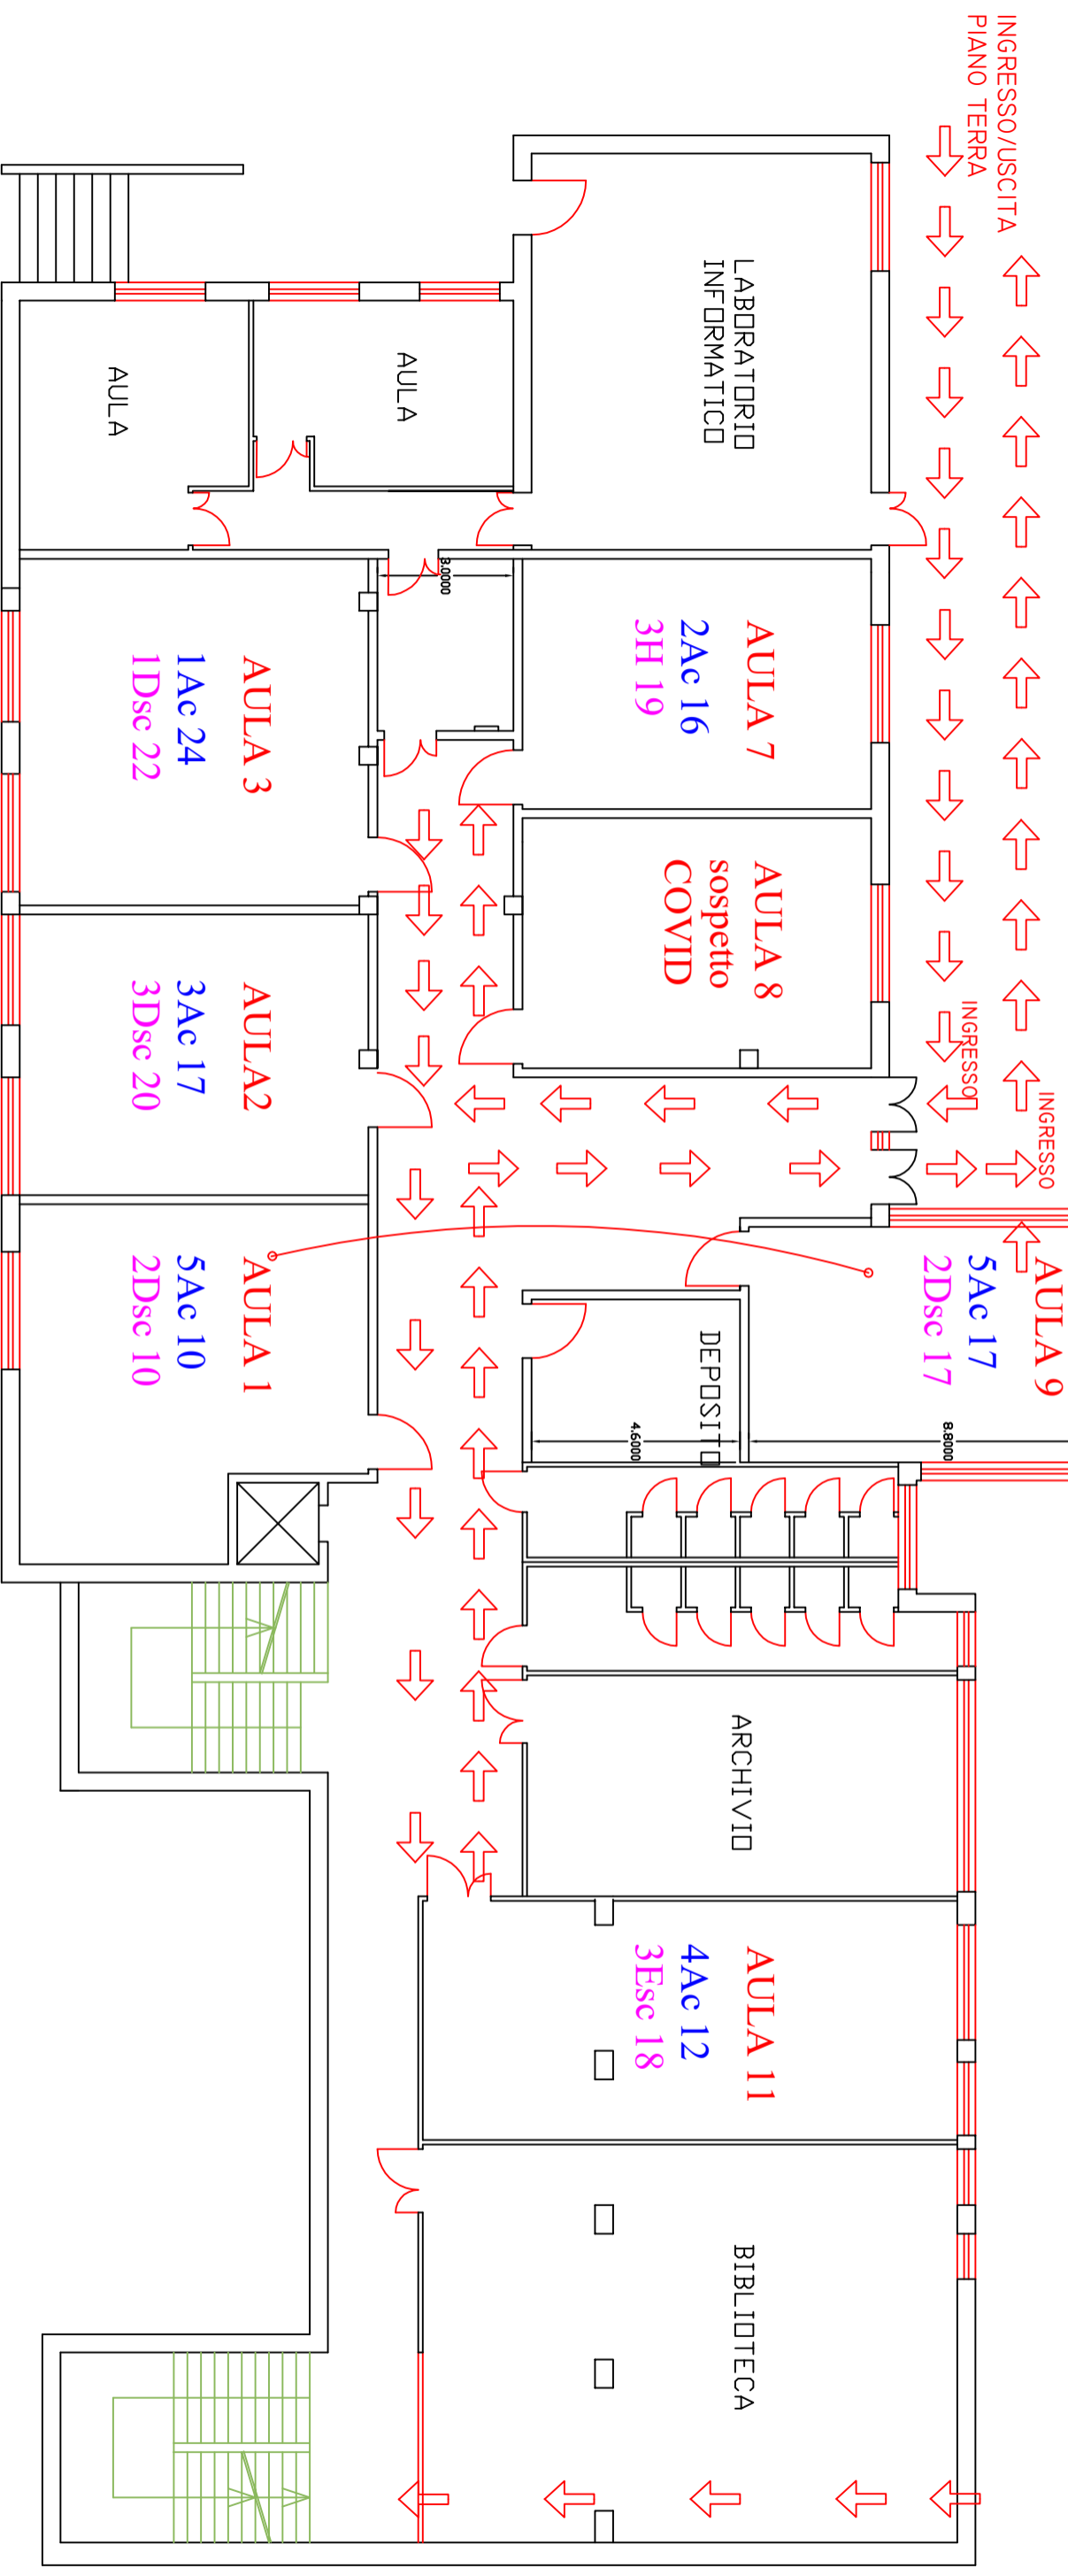



PIANO RIALZATO SEDE CENTRALE

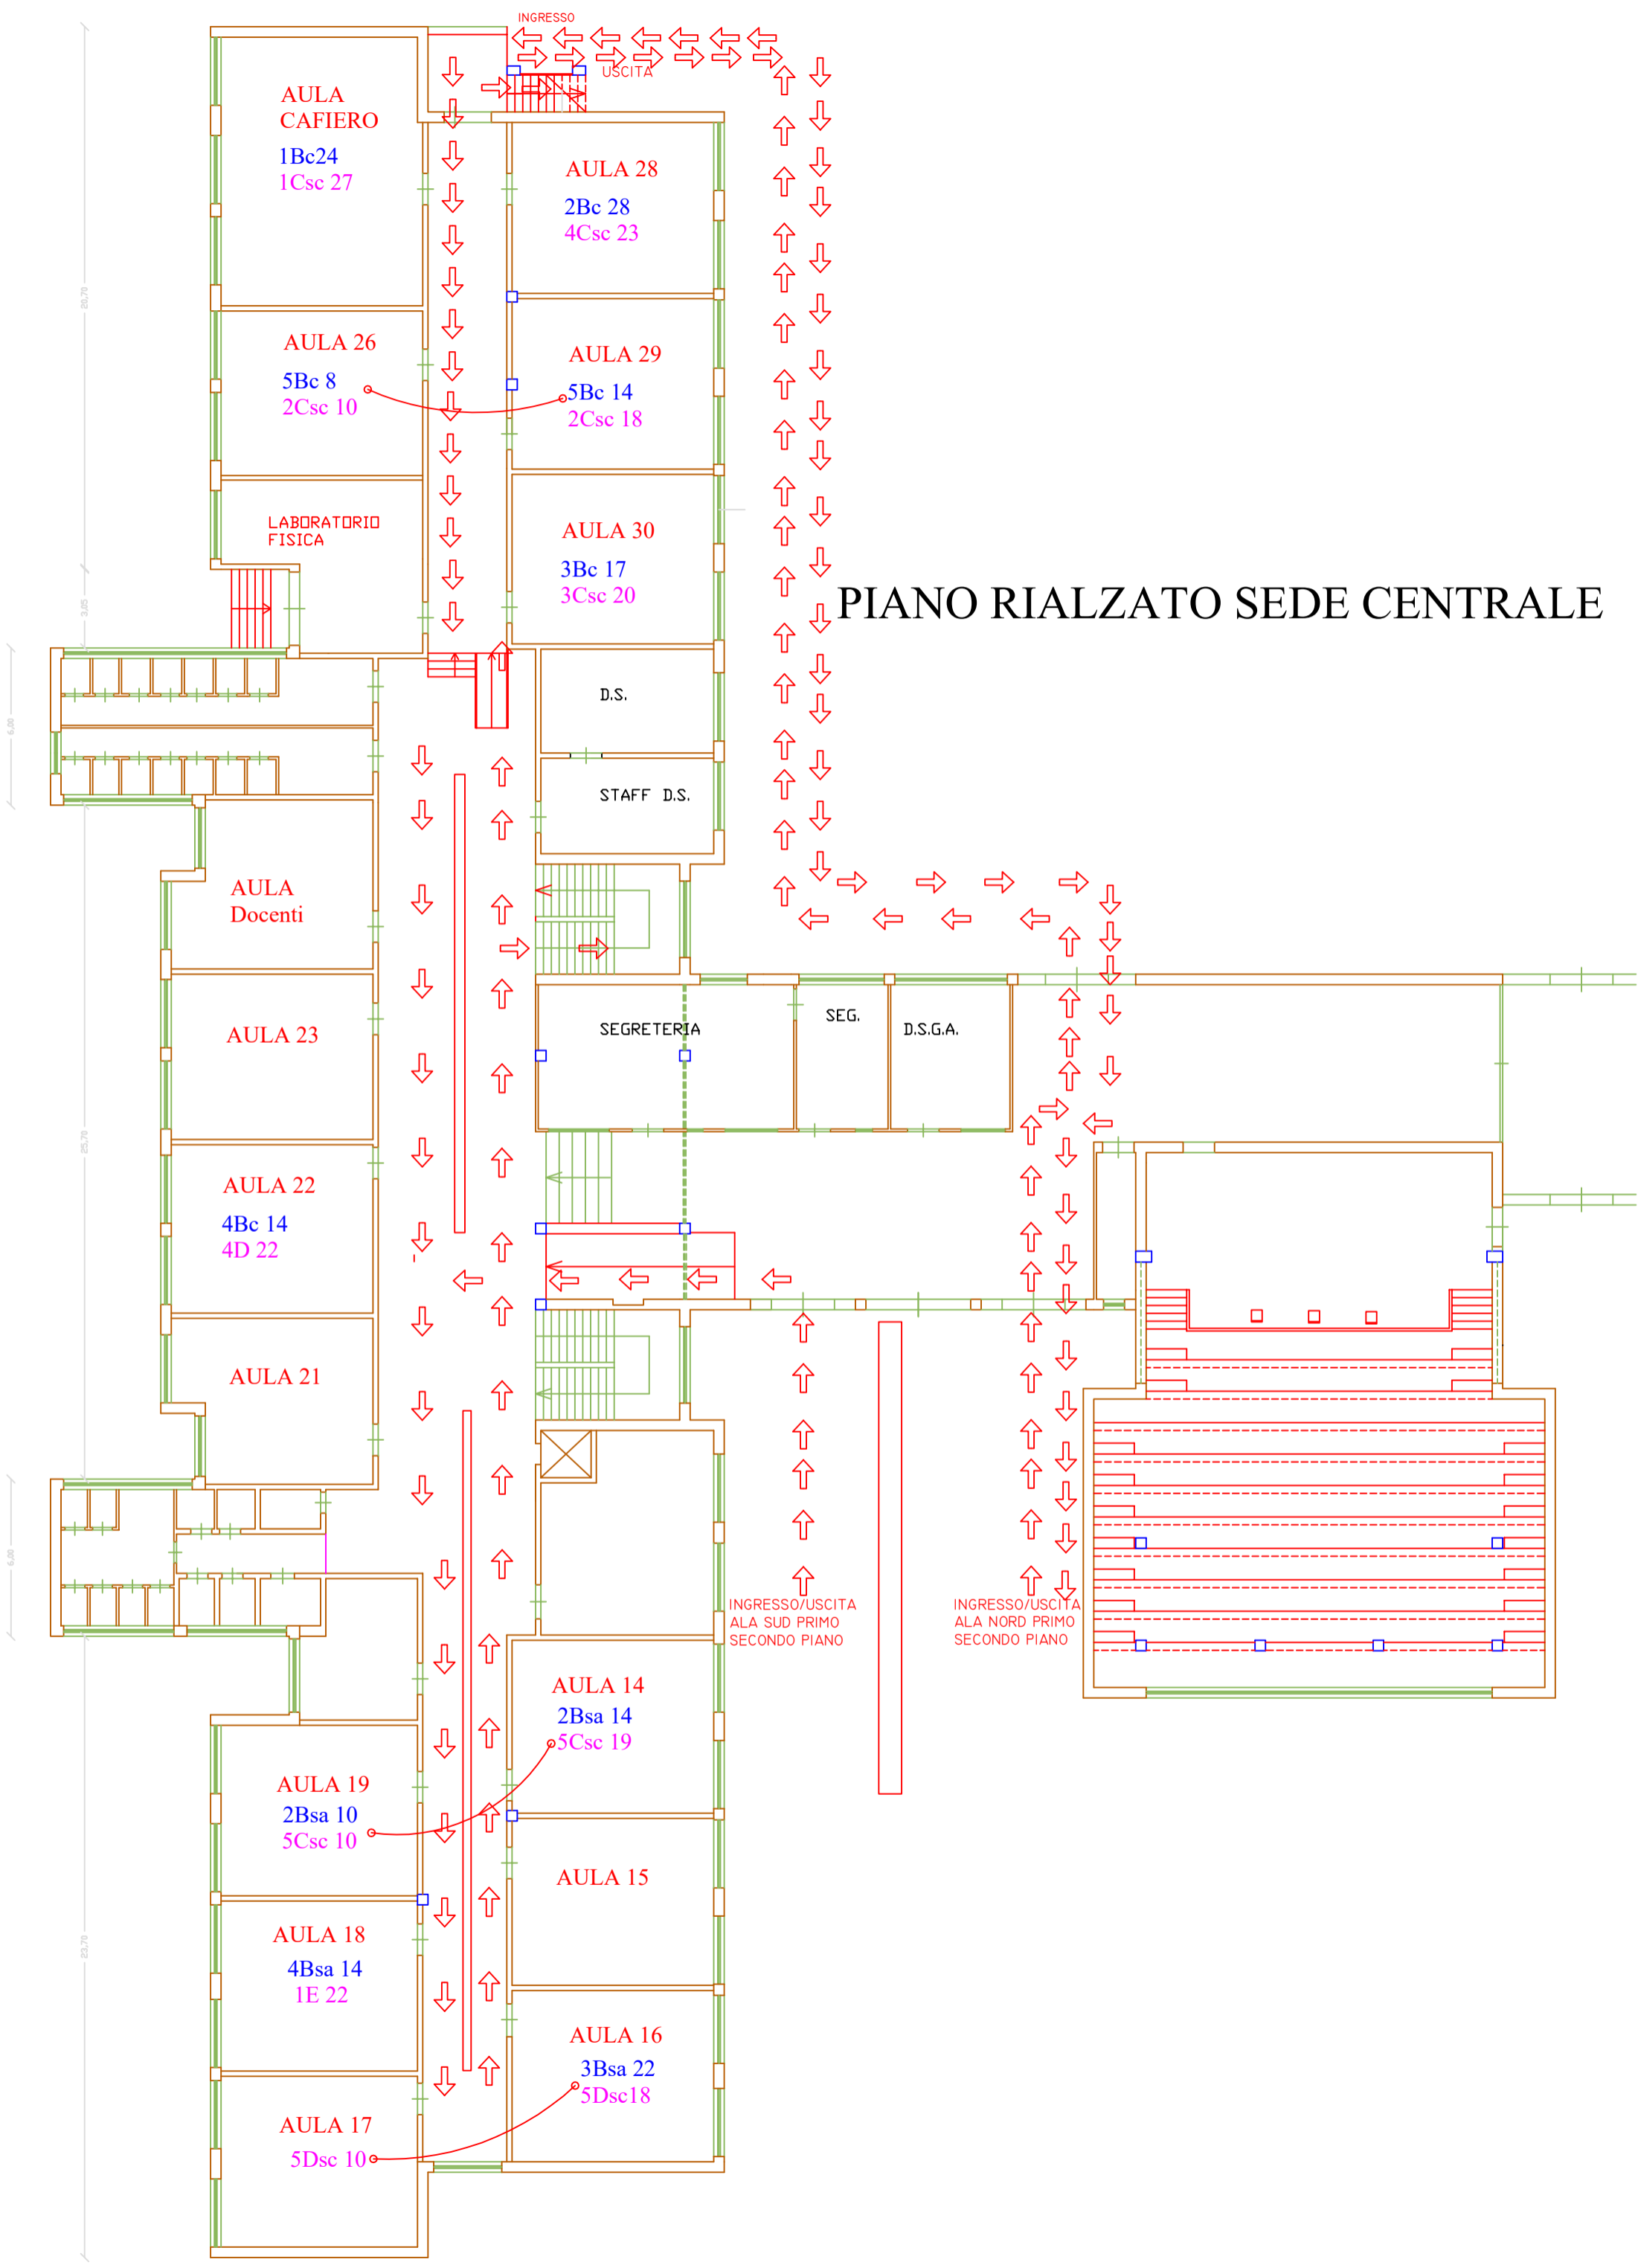